

KU. 060.9. 21. 2014. €JB



**Formularz zgłoszeniowy  
proponycji zadania do budżetu obywatelskiego Gminy Kęty na 2015 rok  
wraz z listą mieszkańców Gminy Kęty popierających tę propozycję**

**Uwaga:**

1. Wypełnienie punktów 1-8 oraz dołączenie listy, o której mowa w punkcie 9, jest obowiązkowe.
2. Zgłoszenia propozycji zadania możliwe jest w okresie od dnia 7 maja 2014 r. do dnia 7 lipca 2014 r. do godz. 15:30.
3. Formularz zgłoszenia propozycji zadania należy złożyć na dzienniku podawczym Urzędu Gminy Kęty lub przesłać pocztą na adres Urząd Gminy Kęty, 32-650 Kęty, Rynek 7. W przypadku przesyłki pocztowej decyduje data jej wpływu do Urzędu Gminy Kęty.

**1. Nazwa/Tytuł zadania:**

Wykonanie nawierzchni asfaltowej oraz oświetlenia ulicznego na drodze gminnej przy ul. Karola Szymanowskiego w Nowej Wsi.

**2. Zasięg lokalny zadania: (prosimy zaznaczyć znakiem „X” wyłącznie jedną z opcji)**

- |   |  |  |
|---|--|--|
| <input type="checkbox"/> Dzielnica Nowe Miasto  | <input type="checkbox"/> Sołectwo Bielany  | <input type="checkbox"/> Sołectwo Malec                |
| <input type="checkbox"/> Dzielnica Podlesie     | <input type="checkbox"/> Sołectwo Bulowice | <input checked="" type="checkbox"/> Sołectwo Nowa Wieś |
| <input type="checkbox"/> Dzielnica Stare Miasto | <input type="checkbox"/> Sołectwo Łęki     | <input type="checkbox"/> Sołectwo Witkowice            |

**3. Lokalizacja/Miejsce realizacji: (prosimy opisać miejsce albo obszar na jakim ma być realizowane zadanie)**

Planowana inwestycja zlokalizowana jest przy ul. Karola Szymanowskiego w Nowej Wsi na odcinku od posesji nr 2 przy ul. Henryka Wieniawskiego do ul. Fryderyka Chopina (długość drogi 300 mb).

**4. Beneficjenci: (prosimy wskazać, jakie grupy mieszkańców skorzystają z realizacji zadania z uwzględnieniem kryteriów: społeczno-zawodowego, wieku, płci, miejsca zamieszkania itp.)**

Z realizacji powyższej inwestycji skorzystają mieszkańcy ulic: Karola Szymanowskiego, Henryka Wieniawskiego, Fryderyka Chopina, św. Floriana oraz służby komunalne: pogotowie wodociągowe, energetyczne z uwagi na zlokalizowaną w tym miejscu przepompownię.

**5. Opis zadania:** (prosimy opisać w szczególności zakres zadania i co dokładnie ma zostać wykonane, wskazując główne działania związane z realizacją zadania)

- 1) Wykonanie podbudowy i nawierzchni asfaltowej na drodze gminnej przy ul. Karola Szymanowskiego w Nowej Wsi - 900 m<sup>2</sup>.
- 2) Wykonanie oświetlenia ulicznego przy ul. Karola Szymanowskiego w Nowej Wsi na odcinku o długości 300 mb.

**6. Uzasadnienie:** (prosimy opisać jaki jest cel realizacji zadania, jakiego problemu dotyczy i jakie rozwiązania proponuje, a także uzasadnić, dlaczego zadanie powinno być zrealizowane i w jaki sposób jego realizacja wpłynie na życie mieszkańców)

Wykonanie drogi dojazdowej łączącej ul. Henryka Wieniawskiego i ul. Fryderyka Chopina oraz wykonanie oświetlenia ulicznego przy ul. Karola Szymanowskiego w Nowej Wsi umożliwi bezpieczne funkcjonowanie i przemieszczanie mieszkańców z rejonu ul. Karola Szymanowskiego, Henryka Wieniawskiego, Fryderyka Chopina oraz św. Floriana.

W związku z usytuowaniem w tym rejonie przepompowni wód z drogi tej w bardzo dużym stopniu korzysta Miejski Zakład Wodociągów i Kanalizacji oraz Zakład Energetyczny.


Wykonanie oświetlenia ulicznego w bardzo dużym stopniu wpłynie na poprawienie bezpieczeństwa w tym rejonie w związku z bardzo częstym gromadzeniem się w terenie przepompowni licznych grup młodzieży w porze nocnej.



<b>8. Dane kontaktowe z autorem/autorami zadania:</b>		
<b>imię i nazwisko</b>	<b>adres zamieszkania</b>	<b>telefon/email</b>
<b>9. Lista z podpisami:</b> (Do formularza zgłoszeniowego należy dołączyć listę z podpisami co najmniej 15 mieszkańców Gminy Kęty, popierających zadanie. Każdy mieszkaniec Gminy Kęty może poprzeć dowolną liczbę propozycji zadań zgłaszanych do budżetu obywatelskiego. Autor/autorzy zadania mogą udzielić poparcia, o ile są mieszkańcami Gminy Kęty. Każda dodatkowa strona listy powinna mieć taką samą formę za wyjątkiem znakowania kolejnym numerem strony. Listę należy załączyć w wersji pisemnej w oryginale.)		
<b>9.1. Do formularza załączono listę zawierającą podpisy w liczbie:</b>		20
<b>10. Pozostałe załączniki:</b> (nieobowiązkowe, np. zdjęcia dotyczące zgłaszanego zadania, mapy związane z lokalizacją, projekty, kosztorysy itp.) – <i>Uwaga złożone załączniki nie podlegają zwrotowi. Wystarczające jest złożenie załączników w formie kopii</i>		
<b>lp.</b>	<b>rodzaj załącznika</b>	<b>liczba</b>
1	Mapa sytuacyjna	1

### **Oświadczenie autora/autorów zadania**

Składając niniejszy formularz wyrażam równocześnie zgodę na przetwarzanie moich danych osobowych dla potrzeb niezbędnych do wdrożenia budżetu obywatelskiego na 2015 rok, zgodnie z ustawą z dnia 29 sierpnia 1997 r. o ochronie danych osobowych (t.j. Dz. U. z 2002 r. Nr 101 poz. 926 z późn. zm.). Wiem, że podanie danych jest dobrowolne oraz że mam prawo kontroli przetwarzania danych, które mnie dotyczą, prawo dostępu do treści swoich danych i ich poprawiania. Administratorem danych osobowych jest Urząd Gminy Kęty z siedzibą w Kętach, Rynek 7.


  
(podpis/y autora/ów)

Firma Genderyja „GEO-MIAR”  
Jacek Rusenstreich  
34-100 Wadowice, ul. Łazińska 52  
NIP 551-224-0505 Regon 120217554  
tel 0-301-641-336

Woj. małopolskie  
Powiat. Oświęcim  
Gmina: Kęty  
Obręb: Nowa Wieś

# MAPA DO CELÓW PROJEKTOWYCH

Nowa Wieś ul. Szymanowskiego - ul. Chopina  
skala 1:500 s. 541.224.252.1-252.2

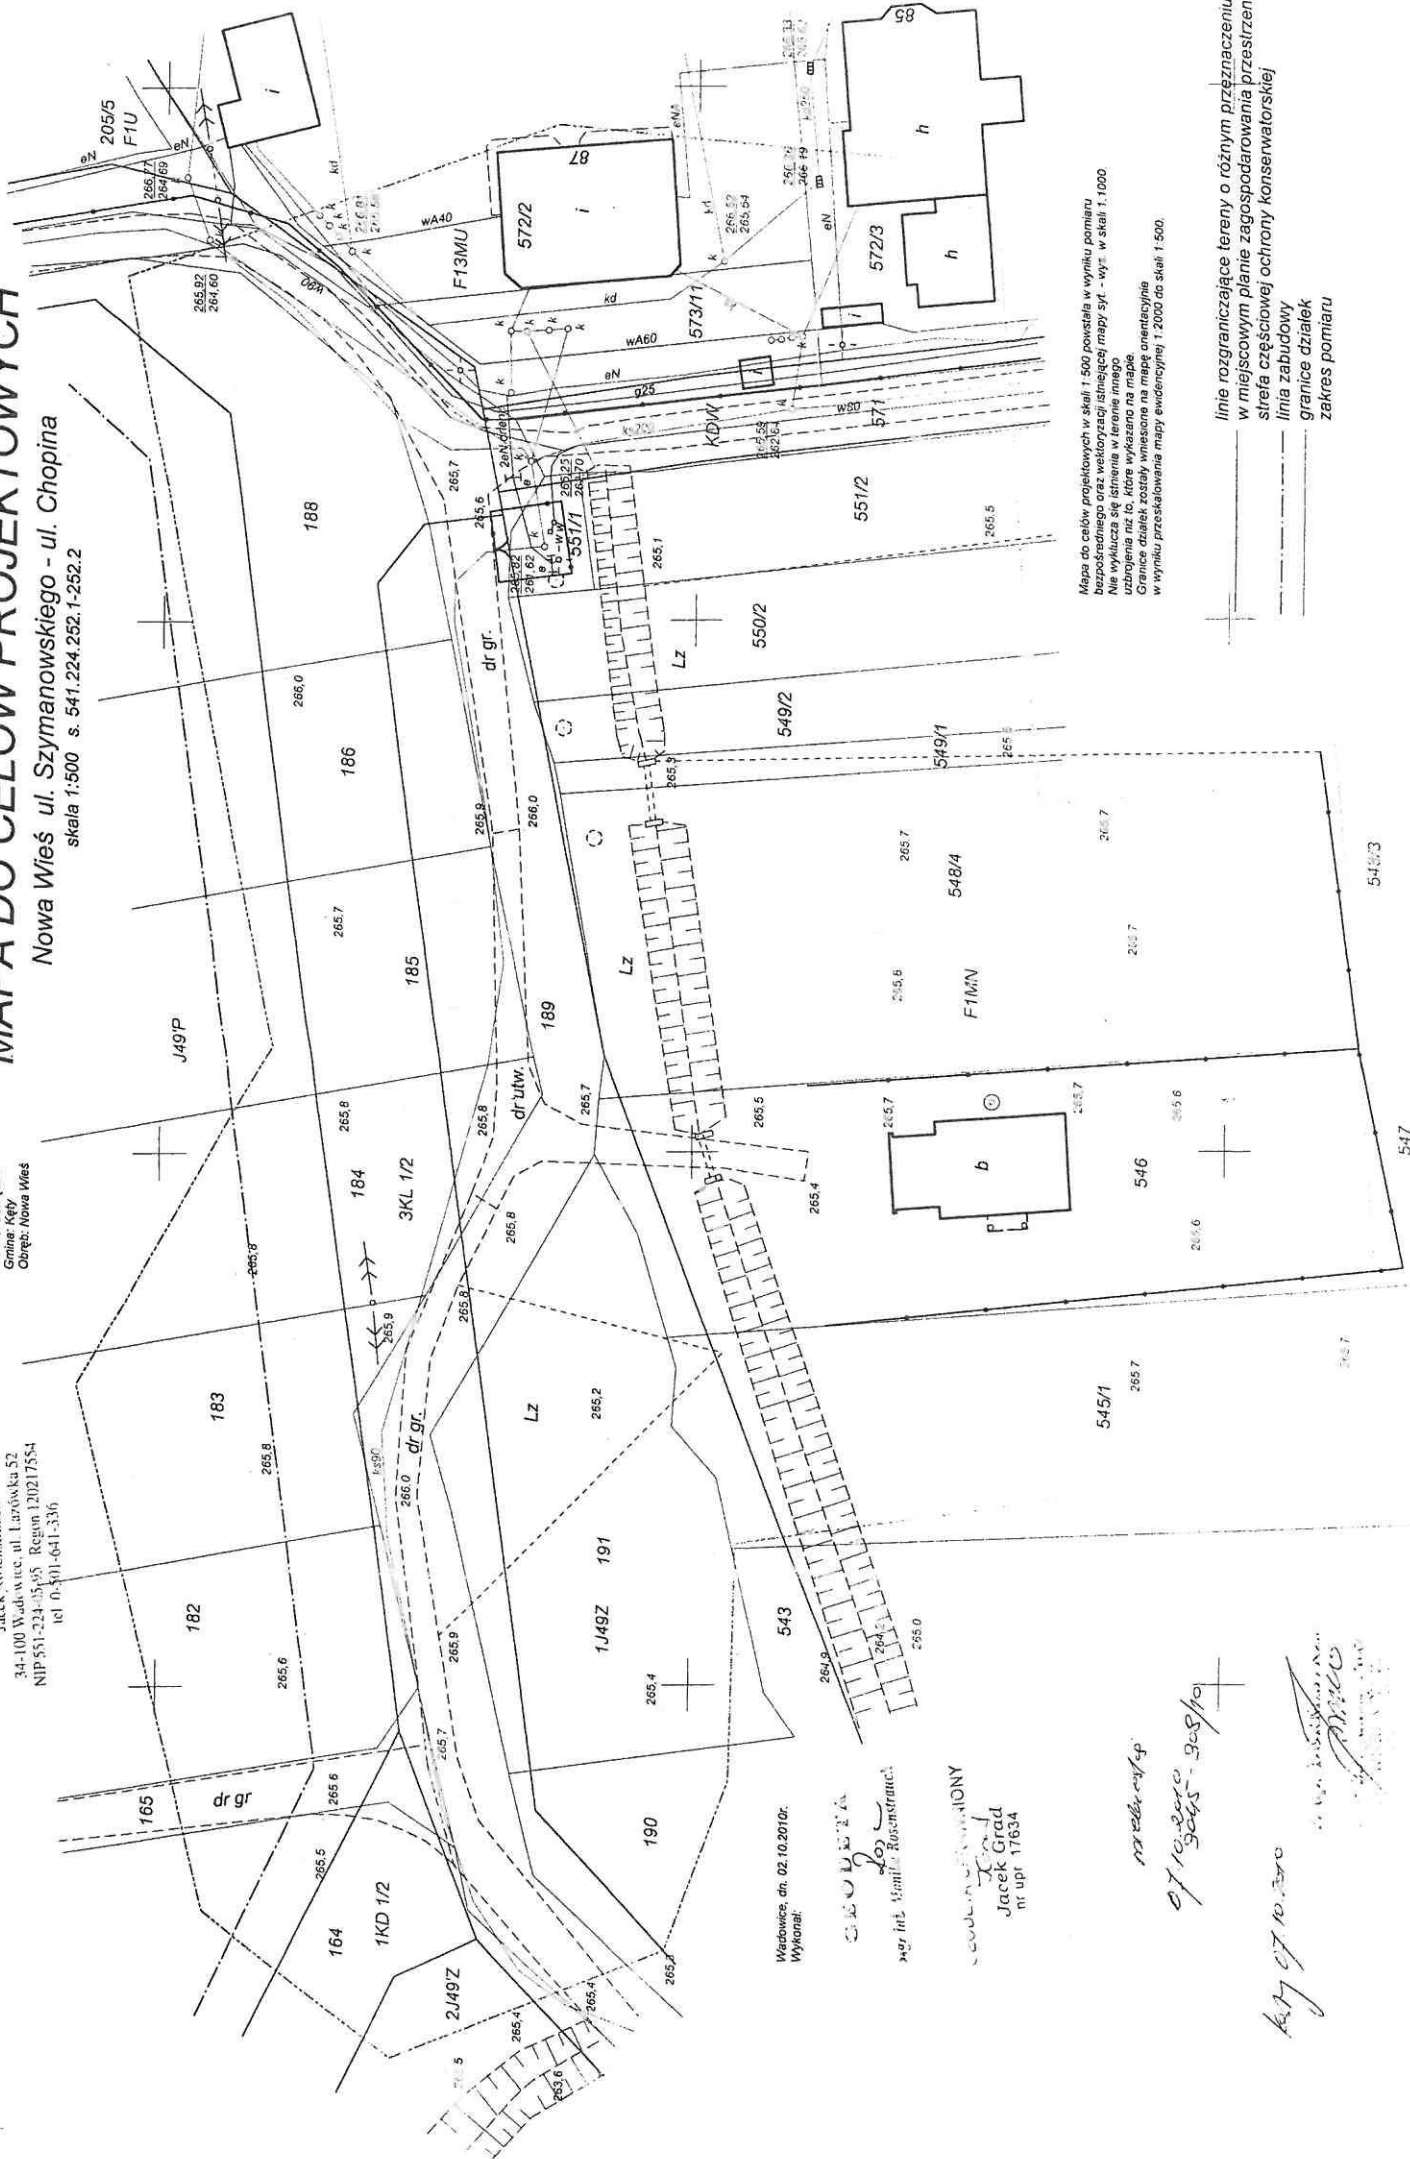

Mapa do celów projektowych w skali 1:500 powstała w wyniku pomiaru  
bezpośredniego oraz wektorystyki istniejącej mapy sył. - w skali 1:1000.  
Nie wyklucza się istnienia w terenie innych  
usług, które nie zostały uwzględnione na mapie.  
Granice działek zostały wyznaczone na podstawie  
wzajemnych pomiarów i orientacji.  
W wyniku przekształcenia mapy ewidencyjnej 1:2000 do skali 1:500.

linia rozgraniczająca tereny o różnym przeznaczeniu  
w miejscowym planie zagospodarowania przestrzennego  
strefa częściowej ochrony konserwatorskiej  
linia zabudowy  
granice działek  
zakres pomiaru

Wadowice, dn. 02.10.2010r.  
Wykonał:

mgr inż. Władysław Roszczyński

mgr inż. Jacek Grad  
nr upr. 17634

07.10.2010  
5445-308/10

07.10.2010